ECOSTAR

Fundament:

Konsole wird in ein Betonrohr Ø40cm einbetoniert.
Der Flansch sollte ca. 10cm aus dem fundament herausragen!

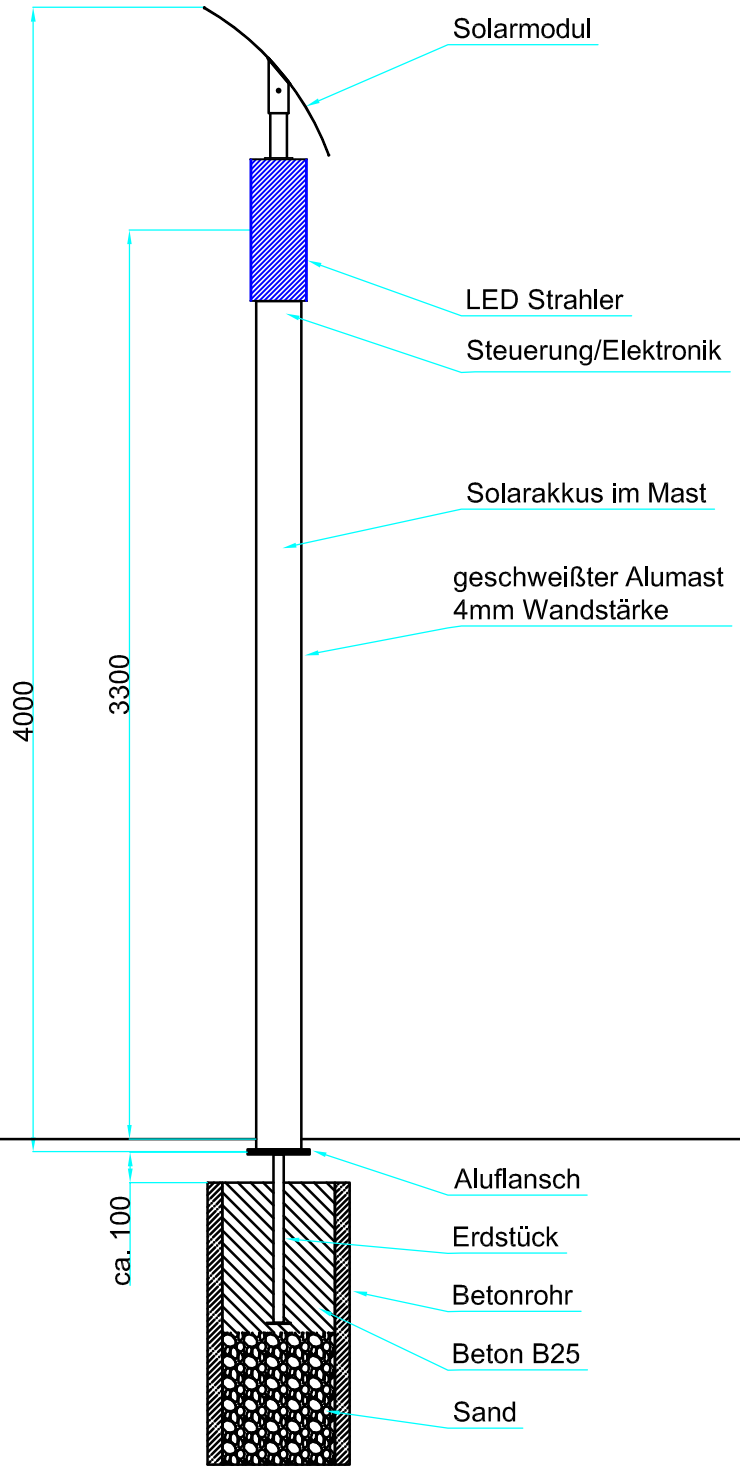

Datum	11.06.08
gez.	gu
gepr.	gd
M:	
Plan Nr.:	
Planart:	
Projekt:	ECOSTAR Fundament
Material:	

ecoliGhts INNOVATIVE SOLARTECHNIK

Diese Zeichnung ist unser geistiges Eigentum.
ohne unsere ausdrückliche Genehmigung darf
sie weder kopiert noch Dritten weitergegeben,
oder zugänglich gemacht werden. Verstöße
werden nach dem Urheberrechtsgesetz geahndet.